

品名


C型柵 300用

縮尺


1/15

岩手大丸コンクリート株式会社


組立図

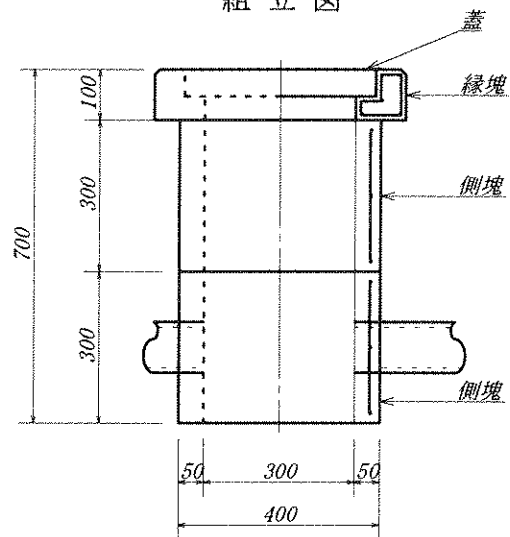




蓋

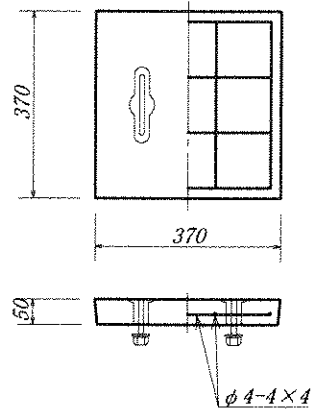


縁塊

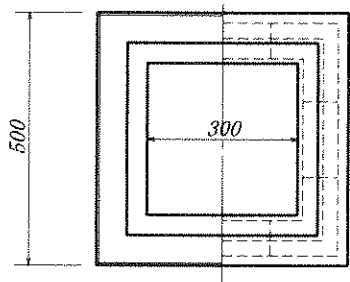

側塊

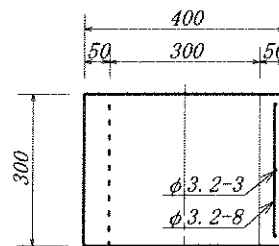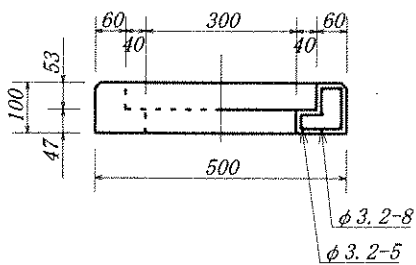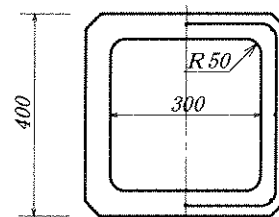

側塊 (調整用)

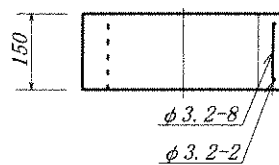

品名


C型柵 360用

縮尺


1/15

岩手大丸コンクリート株式会社


組立図

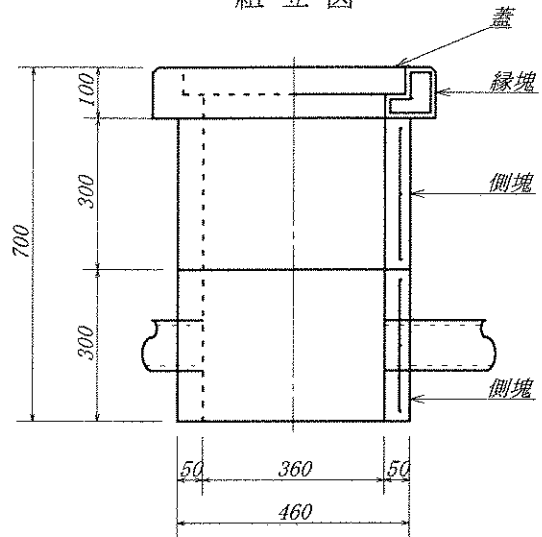


蓋

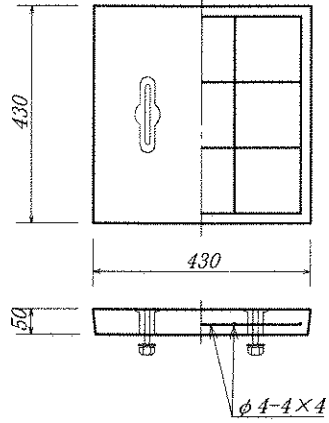


緑塊

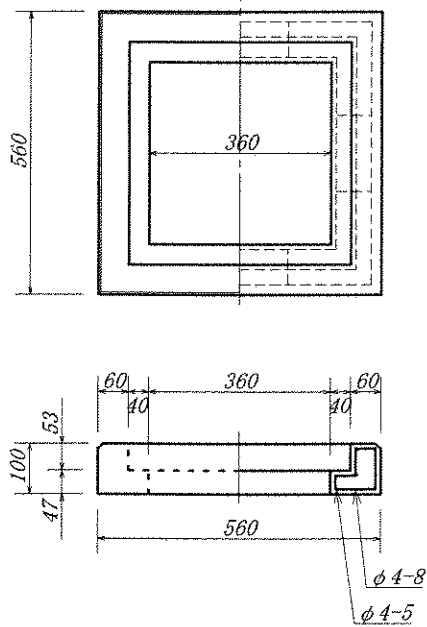


側塊

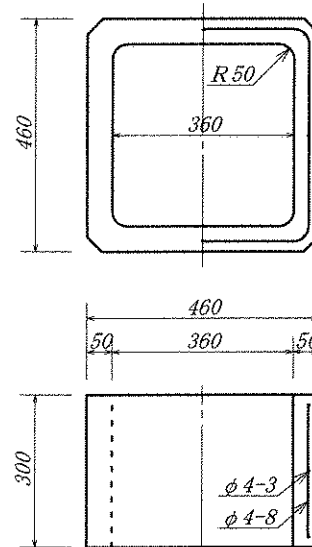

側塊 (調整用)

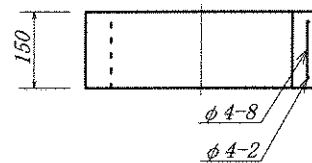

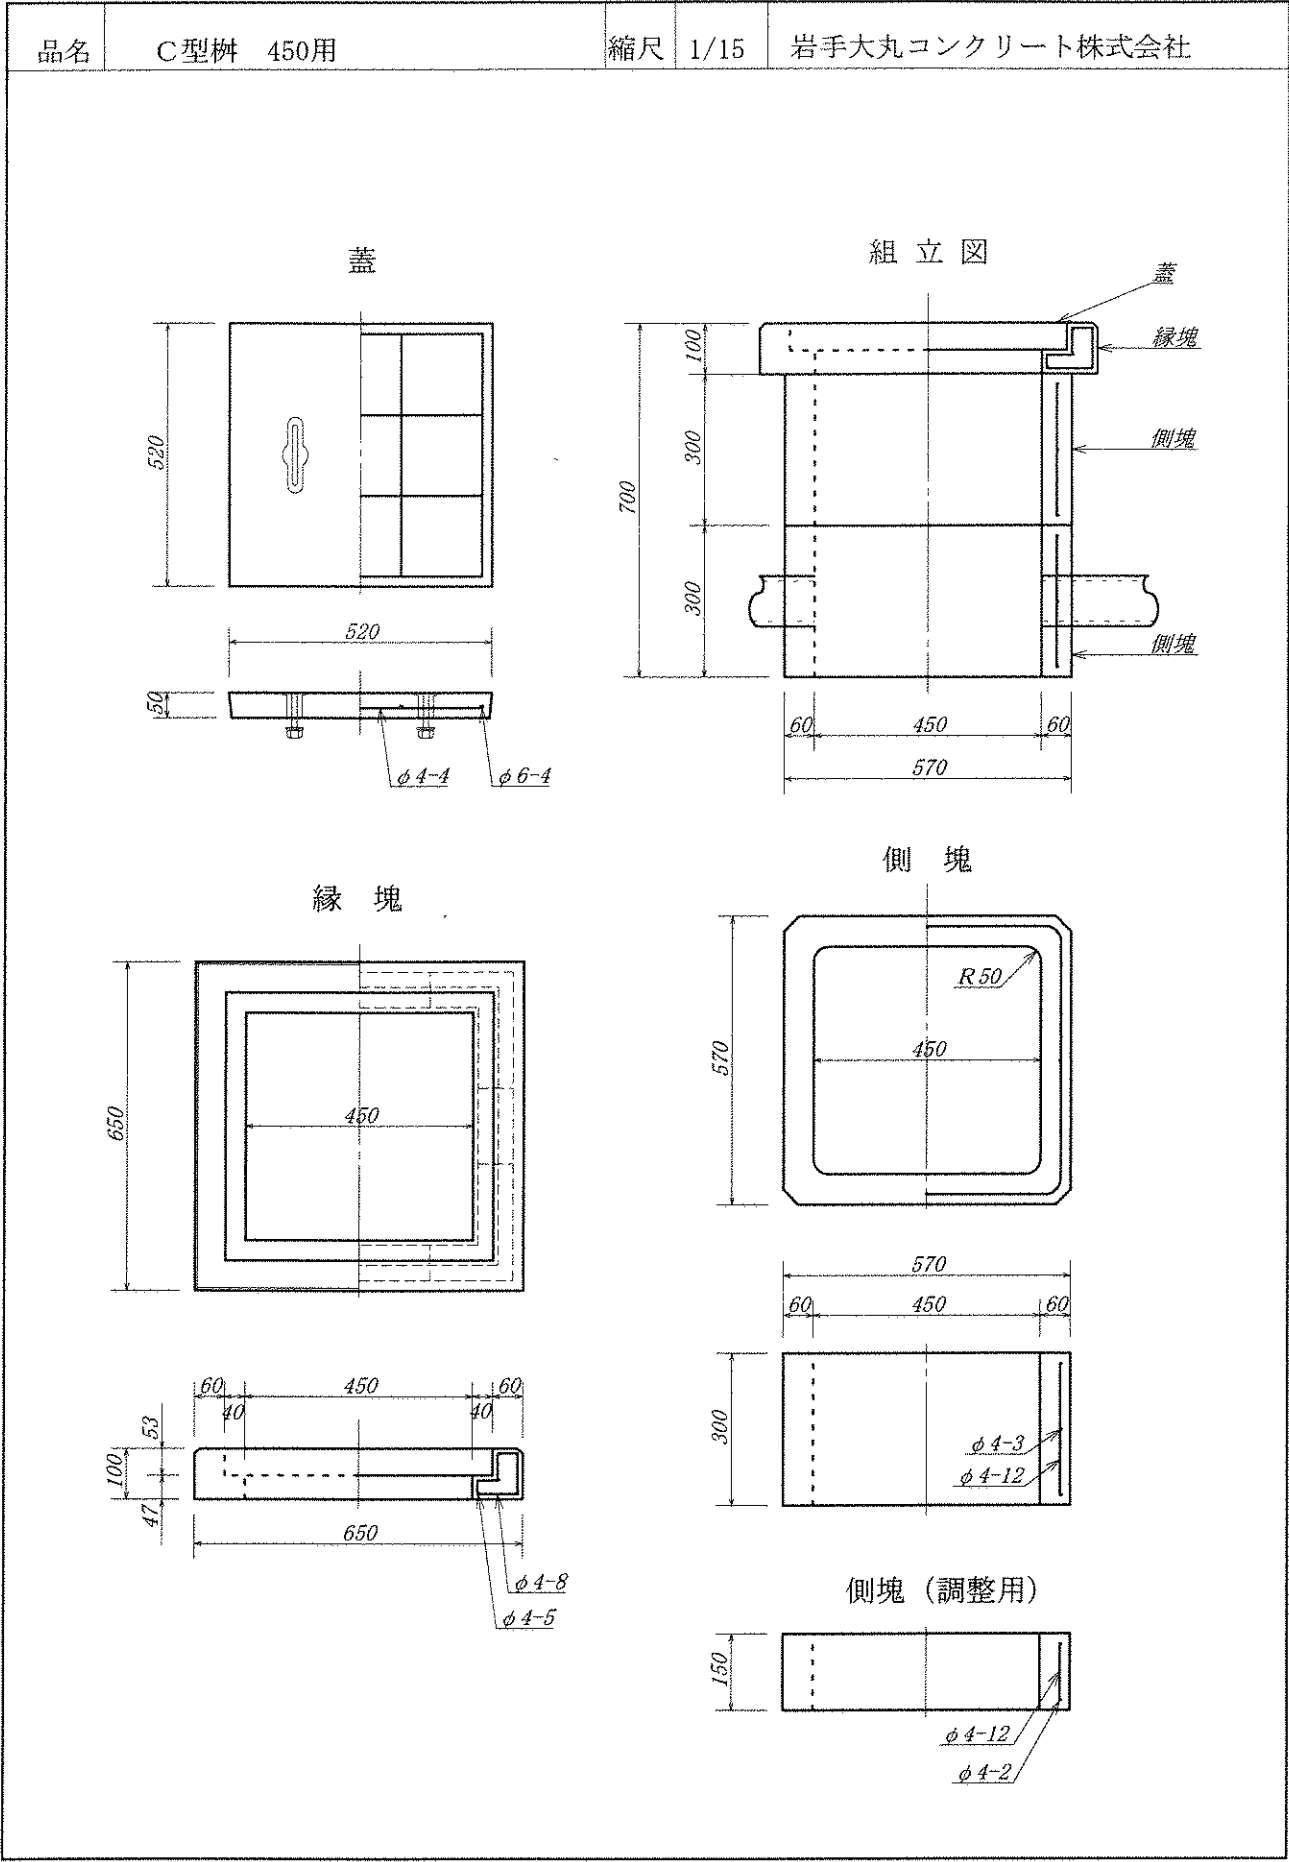

品名


C型柵 600用

縮尺


1/20

岩手大丸コンクリート株式会社


蓋

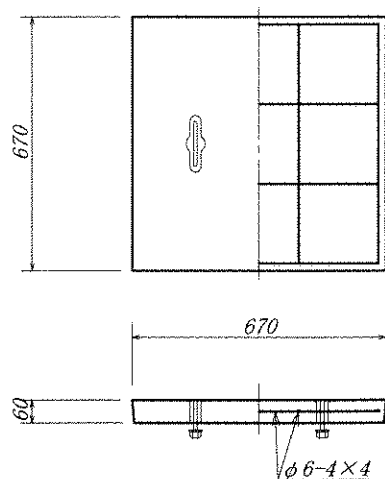


組立図

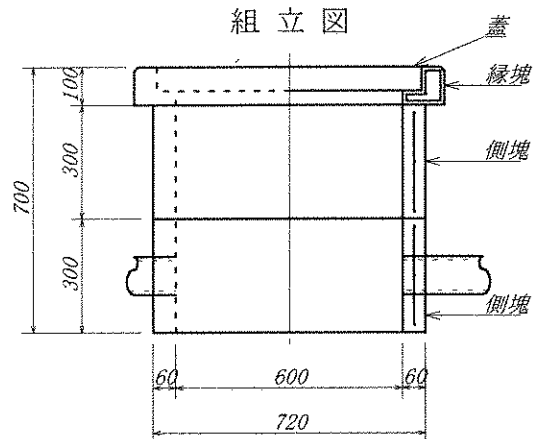

縁 塊

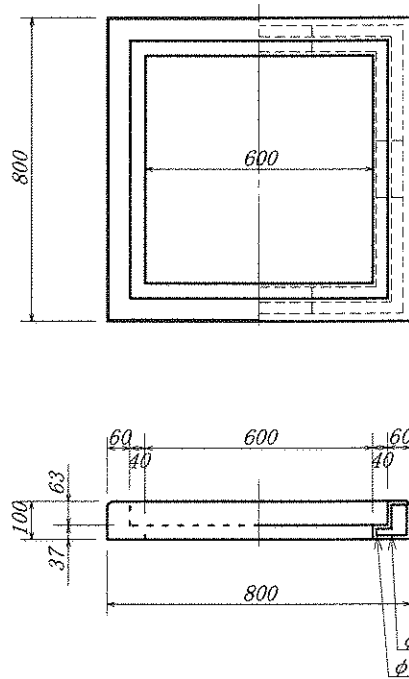

側 塊

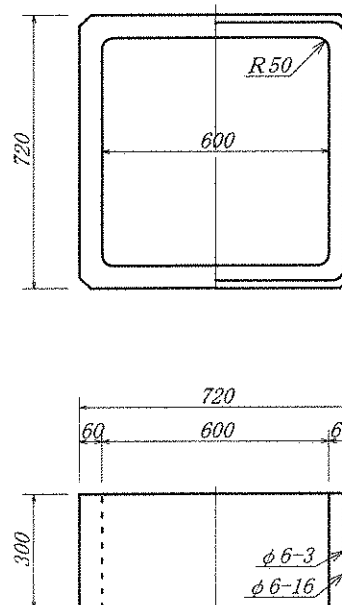

側塊 (調整用)

